


FLÄCHENWIDMUNGSPLAN - ÄNDERUNG 2011/2
Entwurf

Punkt 22a

Magistrat der Stadt Wiener Neustadt, Abteilung 4
Bauamt, Stadt- und Raumplanung

Maßstab 1:2.000
Wiener Neustadt, 25.03.2011

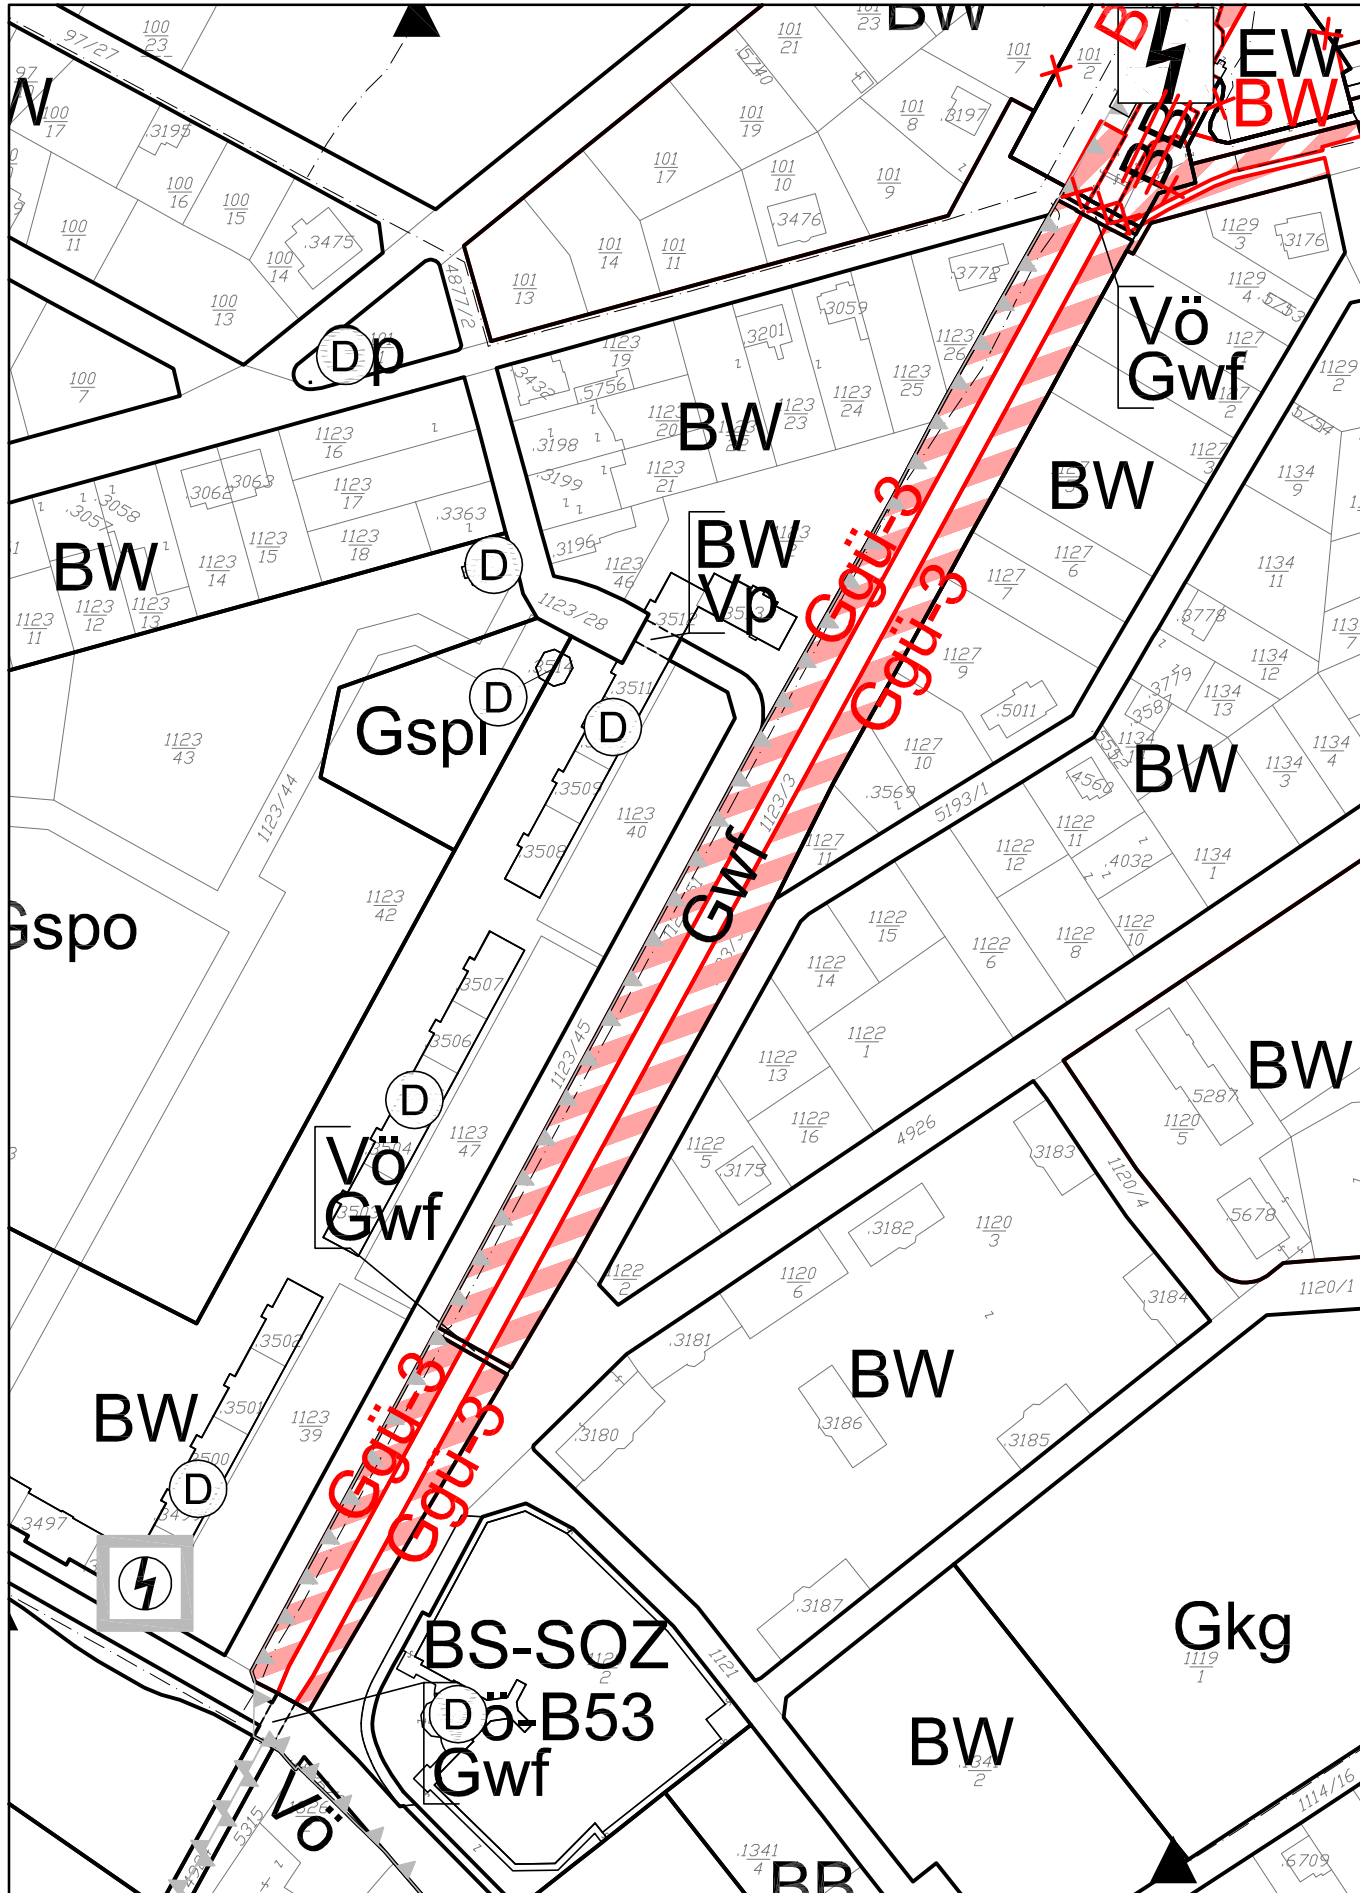


FLÄCHENWIDMUNGSPLAN - ÄNDERUNG 2011/2
Entwurf

Punkt 22b
Teil 1

Magistrat der Stadt Wiener Neustadt, Abteilung 4
Bauamt, Stadt- und Raumplanung

Maßstab 1:2.000
Wiener Neustadt, 25.03.2011

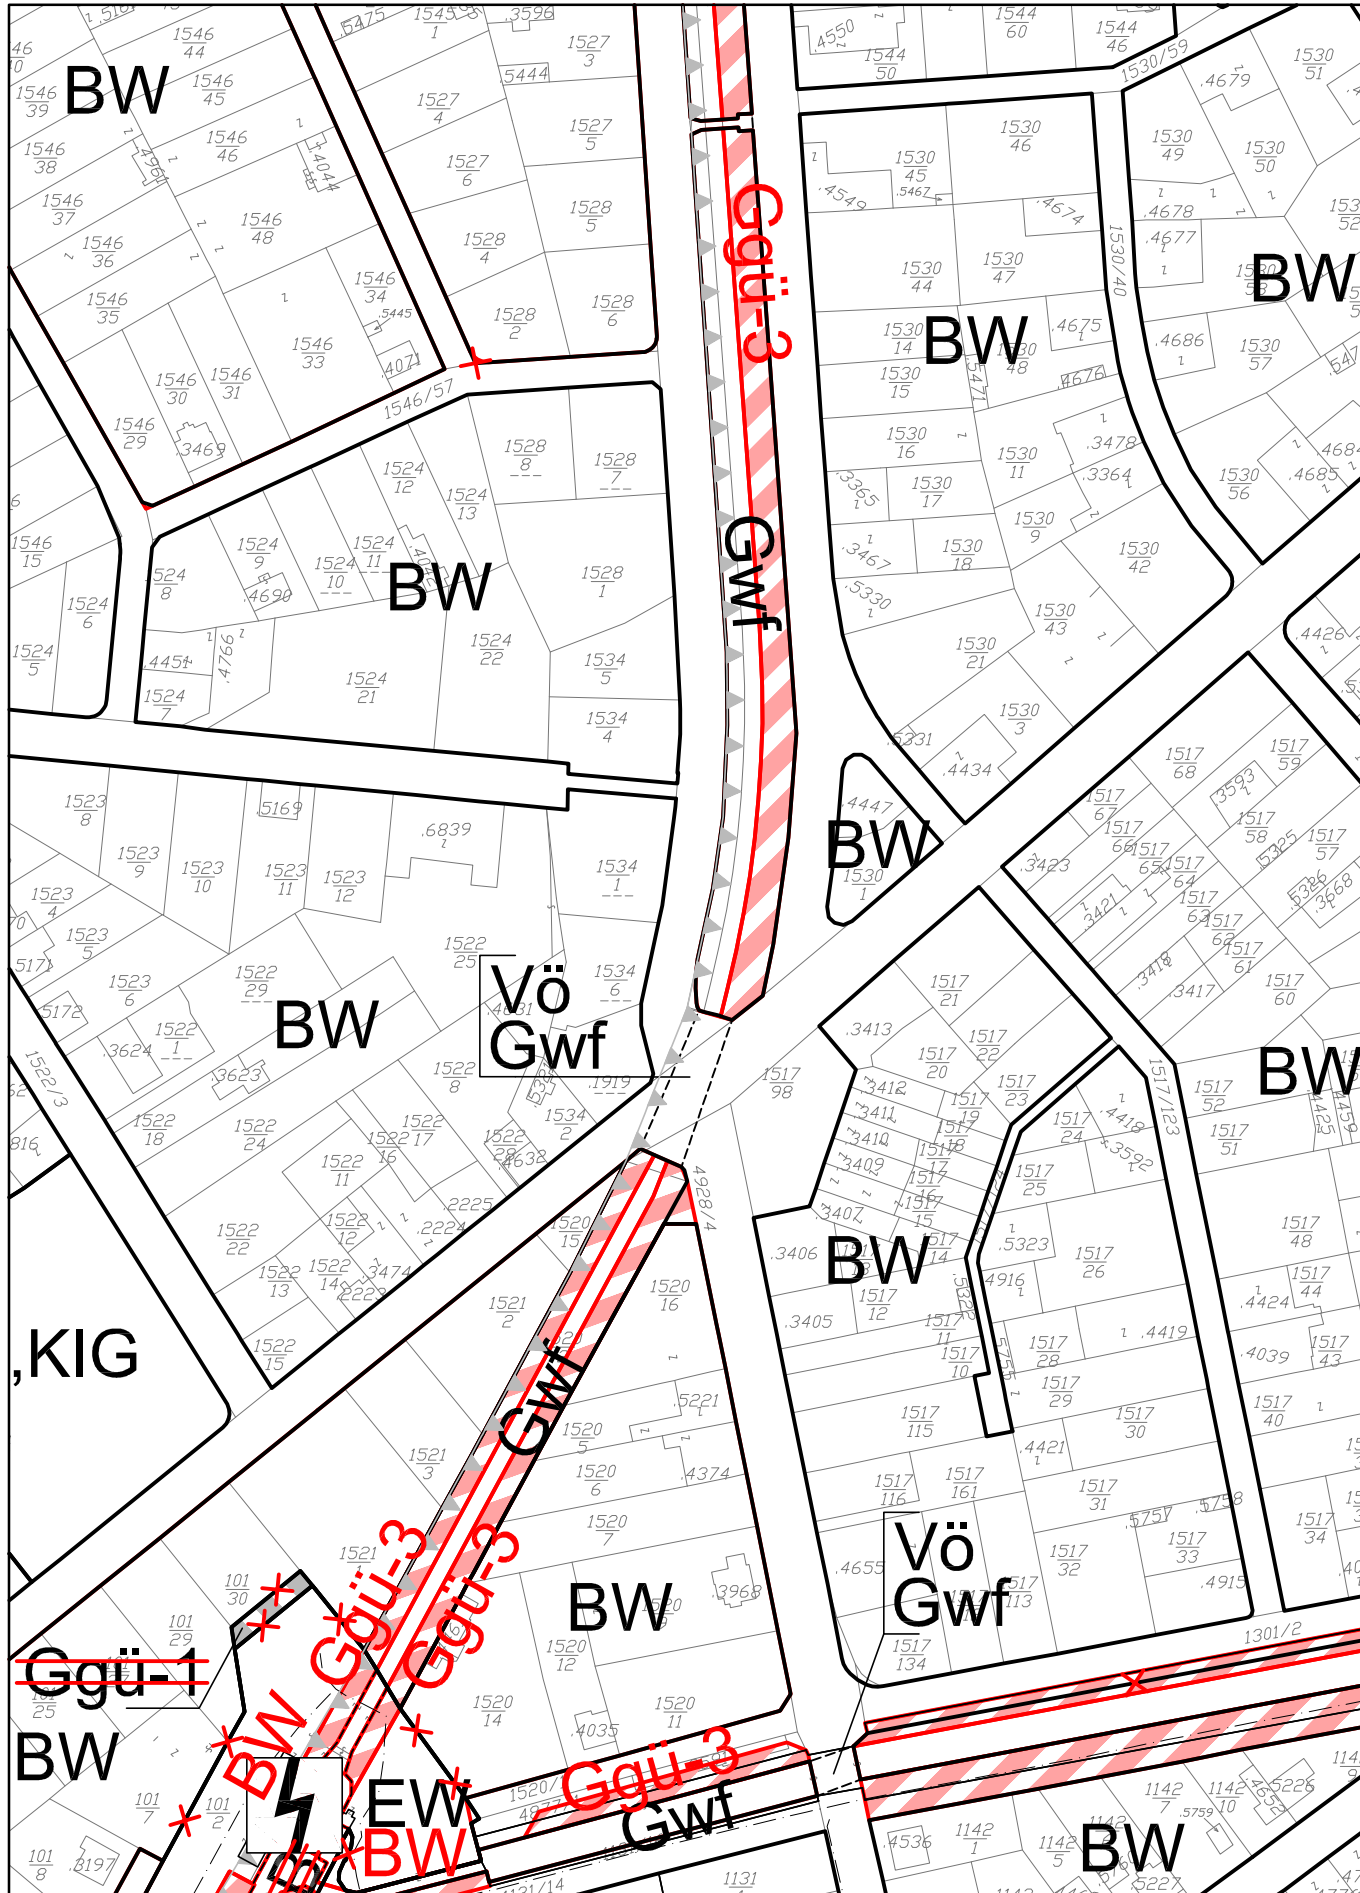

FLÄCHENWIDMUNGSPLAN - ÄNDERUNG 2011/2


Entwurf

Punkt 22b

Teil 2

Magistrat der Stadt Wiener Neustadt, Abteilung 4
Bauamt, Stadt- und Raumplanung

Maßstab 1:2.000
Wiener Neustadt, 25.03.2011

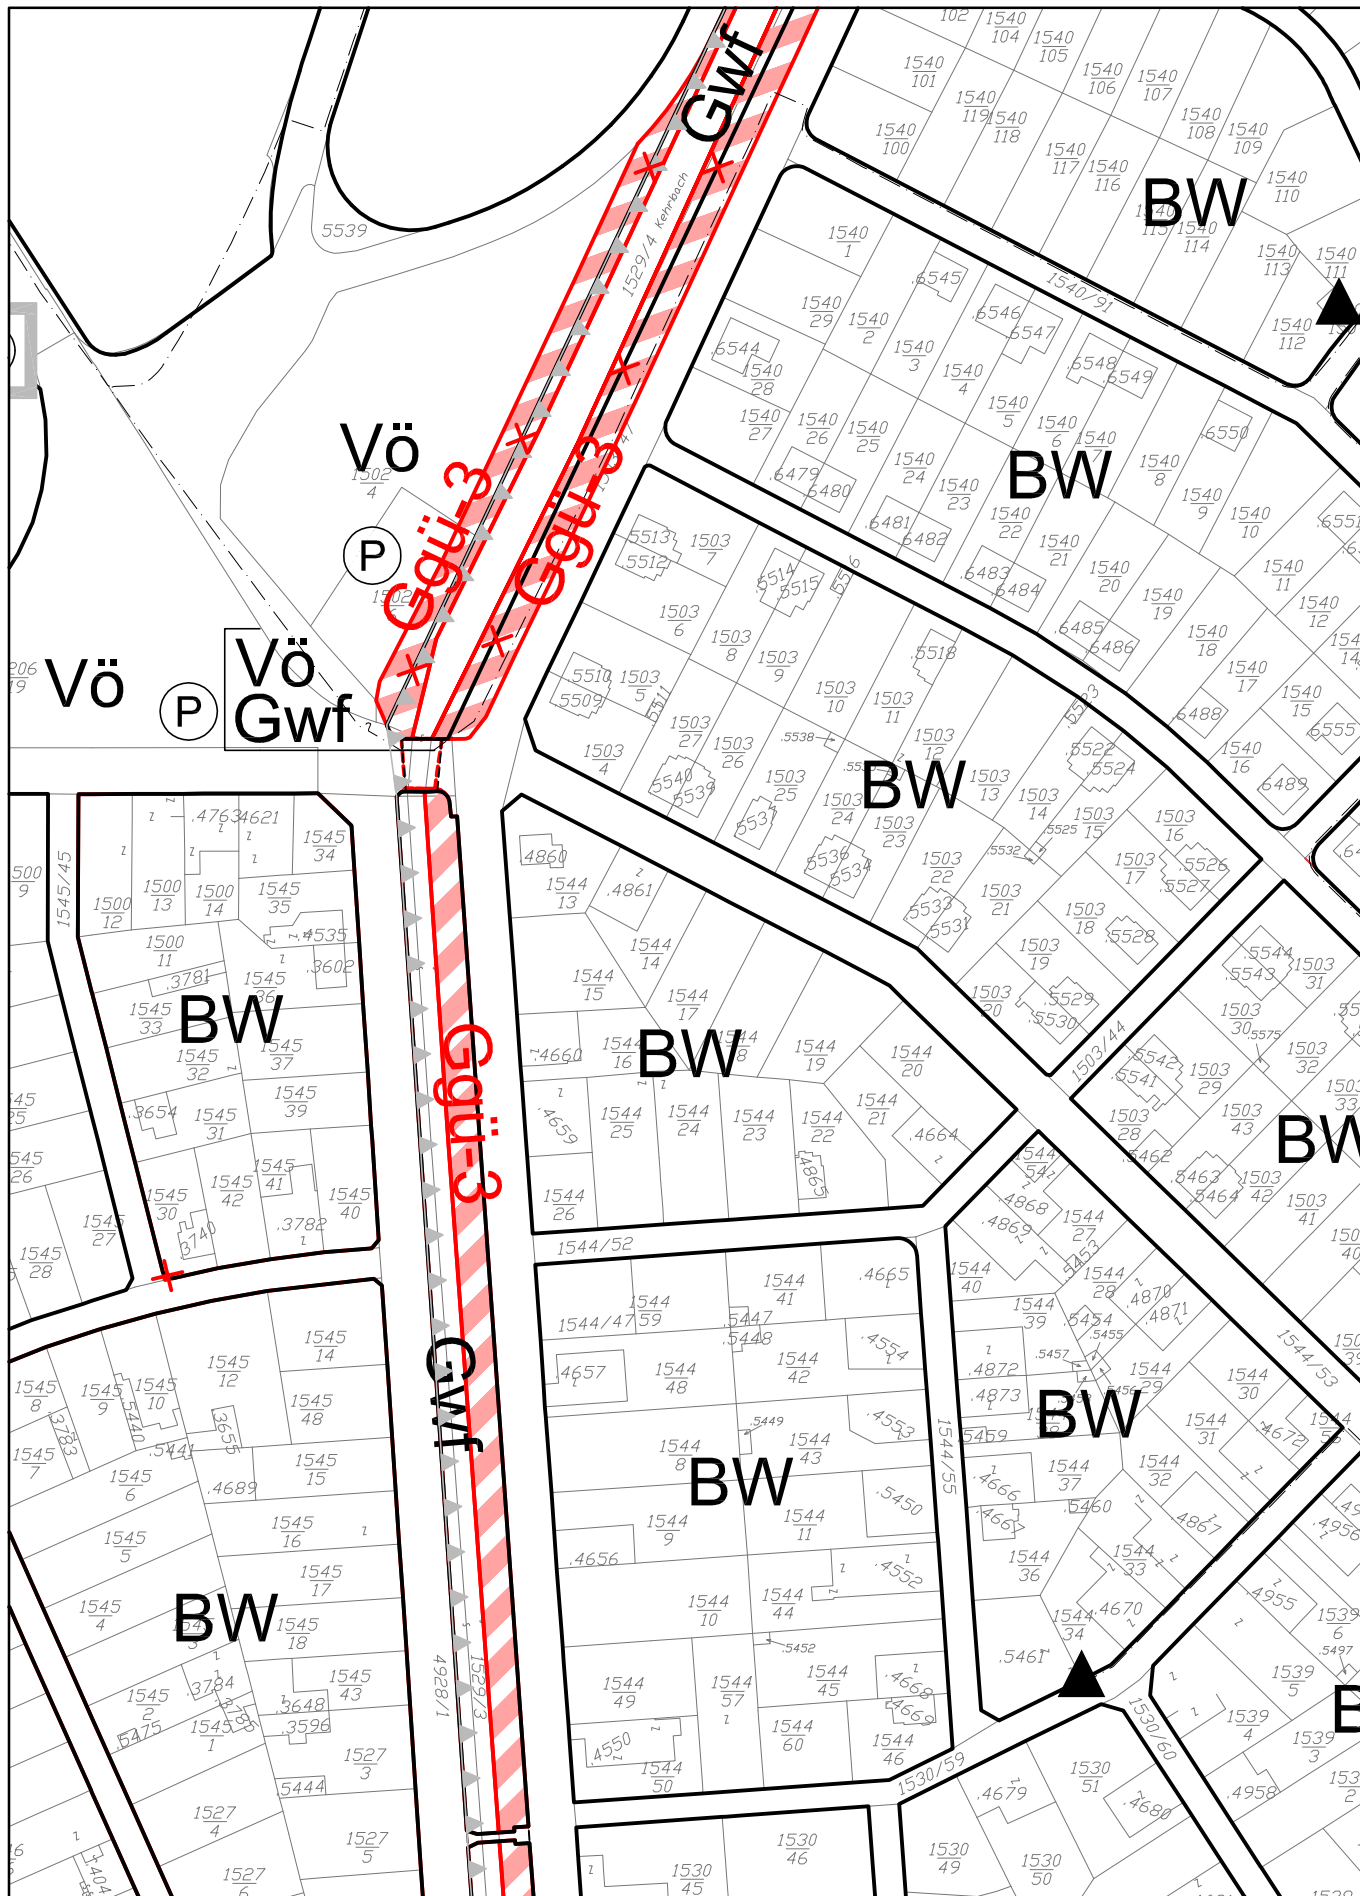

FLÄCHENWIDMUNGSPLAN - ÄNDERUNG 2011/2


Entwurf

Magistrat der Stadt Wiener Neustadt, Abteilung 4
Bauamt, Stadt- und Raumplanung

Punkt 22b

Teil 3

Maßstab 1:2.000
Wiener Neustadt, 25.03.2011

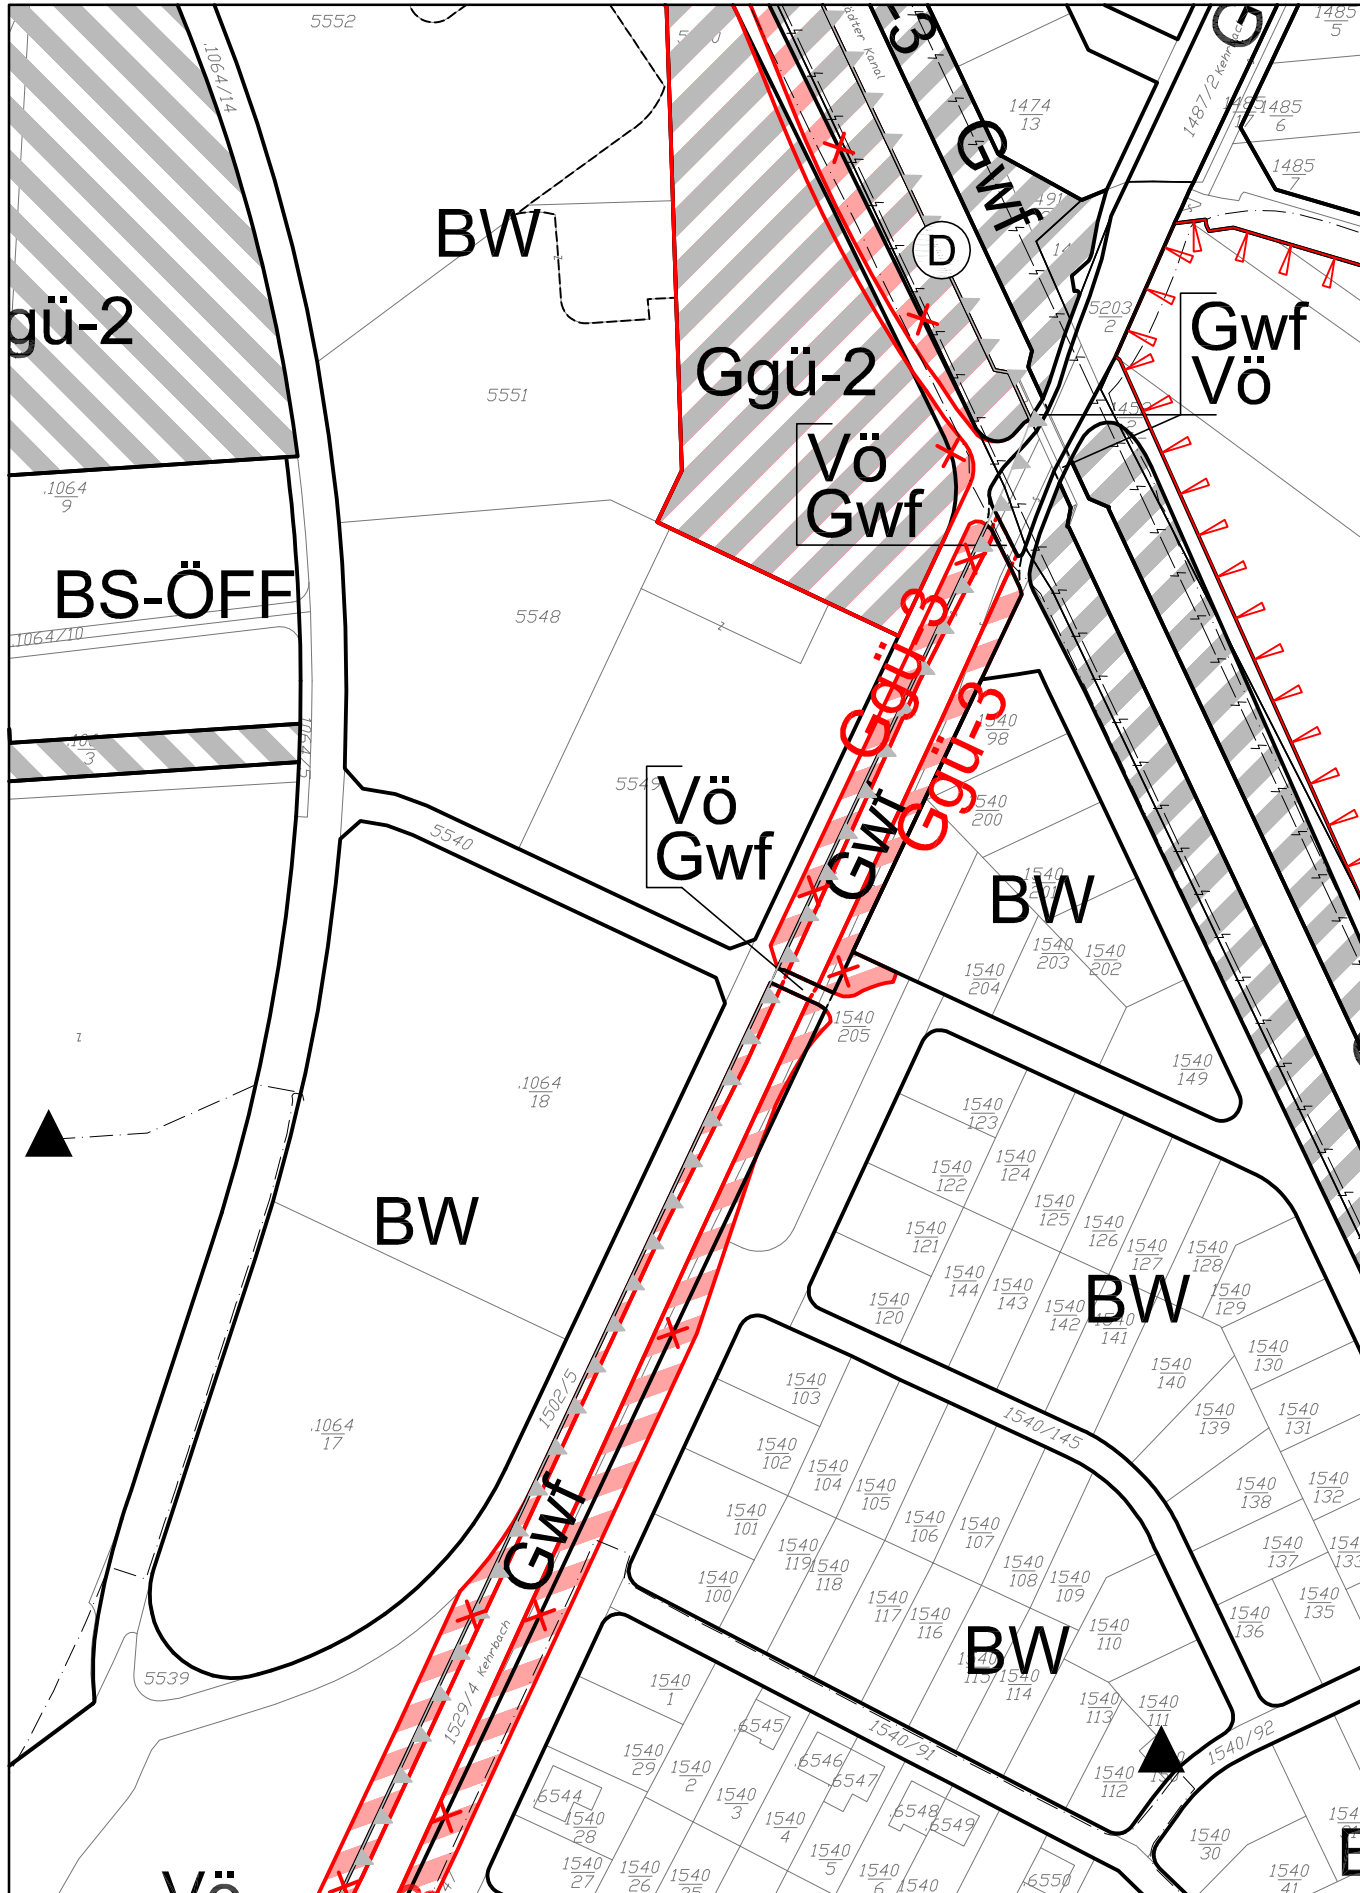

FLÄCHENWIDMUNGSPLAN - ÄNDERUNG 2011/2
Entwurf

Punkt 22b
Teil 4

Magistrat der Stadt Wiener Neustadt, Abteilung 4
Bauamt, Stadt- und Raumplanung

Maßstab 1:2.000
Wiener Neustadt, 25.03.2011