

TOP 1/ 2 = 208.34 U.A.
 TOP 3/ 4 = 208.39 U.A.
 TOP 5/ 6 = 208.44 U.A.
 TOP 7/ 8 = 208.49 U.A.
 TOP 9/10 = 208.54 U.A.

± 0.00
 ± 0.00
 ± 0.00
 ± 0.00
 ± 0.00

10 CM GRASDACHAUFBAU (SEDUNDACH-KRÄUTER-GRASDACH)
 DURCHWÜRZELUNGSSCHUTZ
 16 CM WÄRMEDÄMMUNG STYRODUR
 3 LAG FEUCHTIGKEITISOLIERUNG VERSCHWEIBT
 2-12 CM GEFÄLLEBETON
 22 CM STAHLBETONDECKE


2 CM BODENBELAG N. WAHL
 6 CM ESTRICH (HEIZESTRICH)
 PRE-FOLIE
 4 CM TRITTSCHALLDÄMMUNG
 ISOLIERANSTRICH (WASSERHAAR)
 22 CM STAHLBETONDECKE

06 CM ZINKBLECH
 3 LAG FEUCHTIGKEITISOLIERUNG 18 CM
 24 CM RAUHE SCHÄLUNG
 4-18 CM HINTERLÜFTUNG
 10/20-34 CM TRÄGELAGE DRÄH 18 CM DÄMMUNG
 40 CM STREUSCHÄLUNG
 DAMPFSPERRE
 1,5 CM GK F30

10 CM AUSSENPUTZ
 WÄRMEDÄMMUNG
 HOHLBLOCK ZWAK
 INNENPUTZ

6 CM ESTRICH (HEIZBAR)
 TRENNLAGE
 4 CM DÄMMUNG
 25 CM PLATTENFUNDAMENT (B 300)
 30 CM ROLLIERUNG

5 CM DÄMMUNG
 ABDICHTUNG
 25 CM FERTIGBETONRAND
 WASSERUNDURCHLÄSSIG

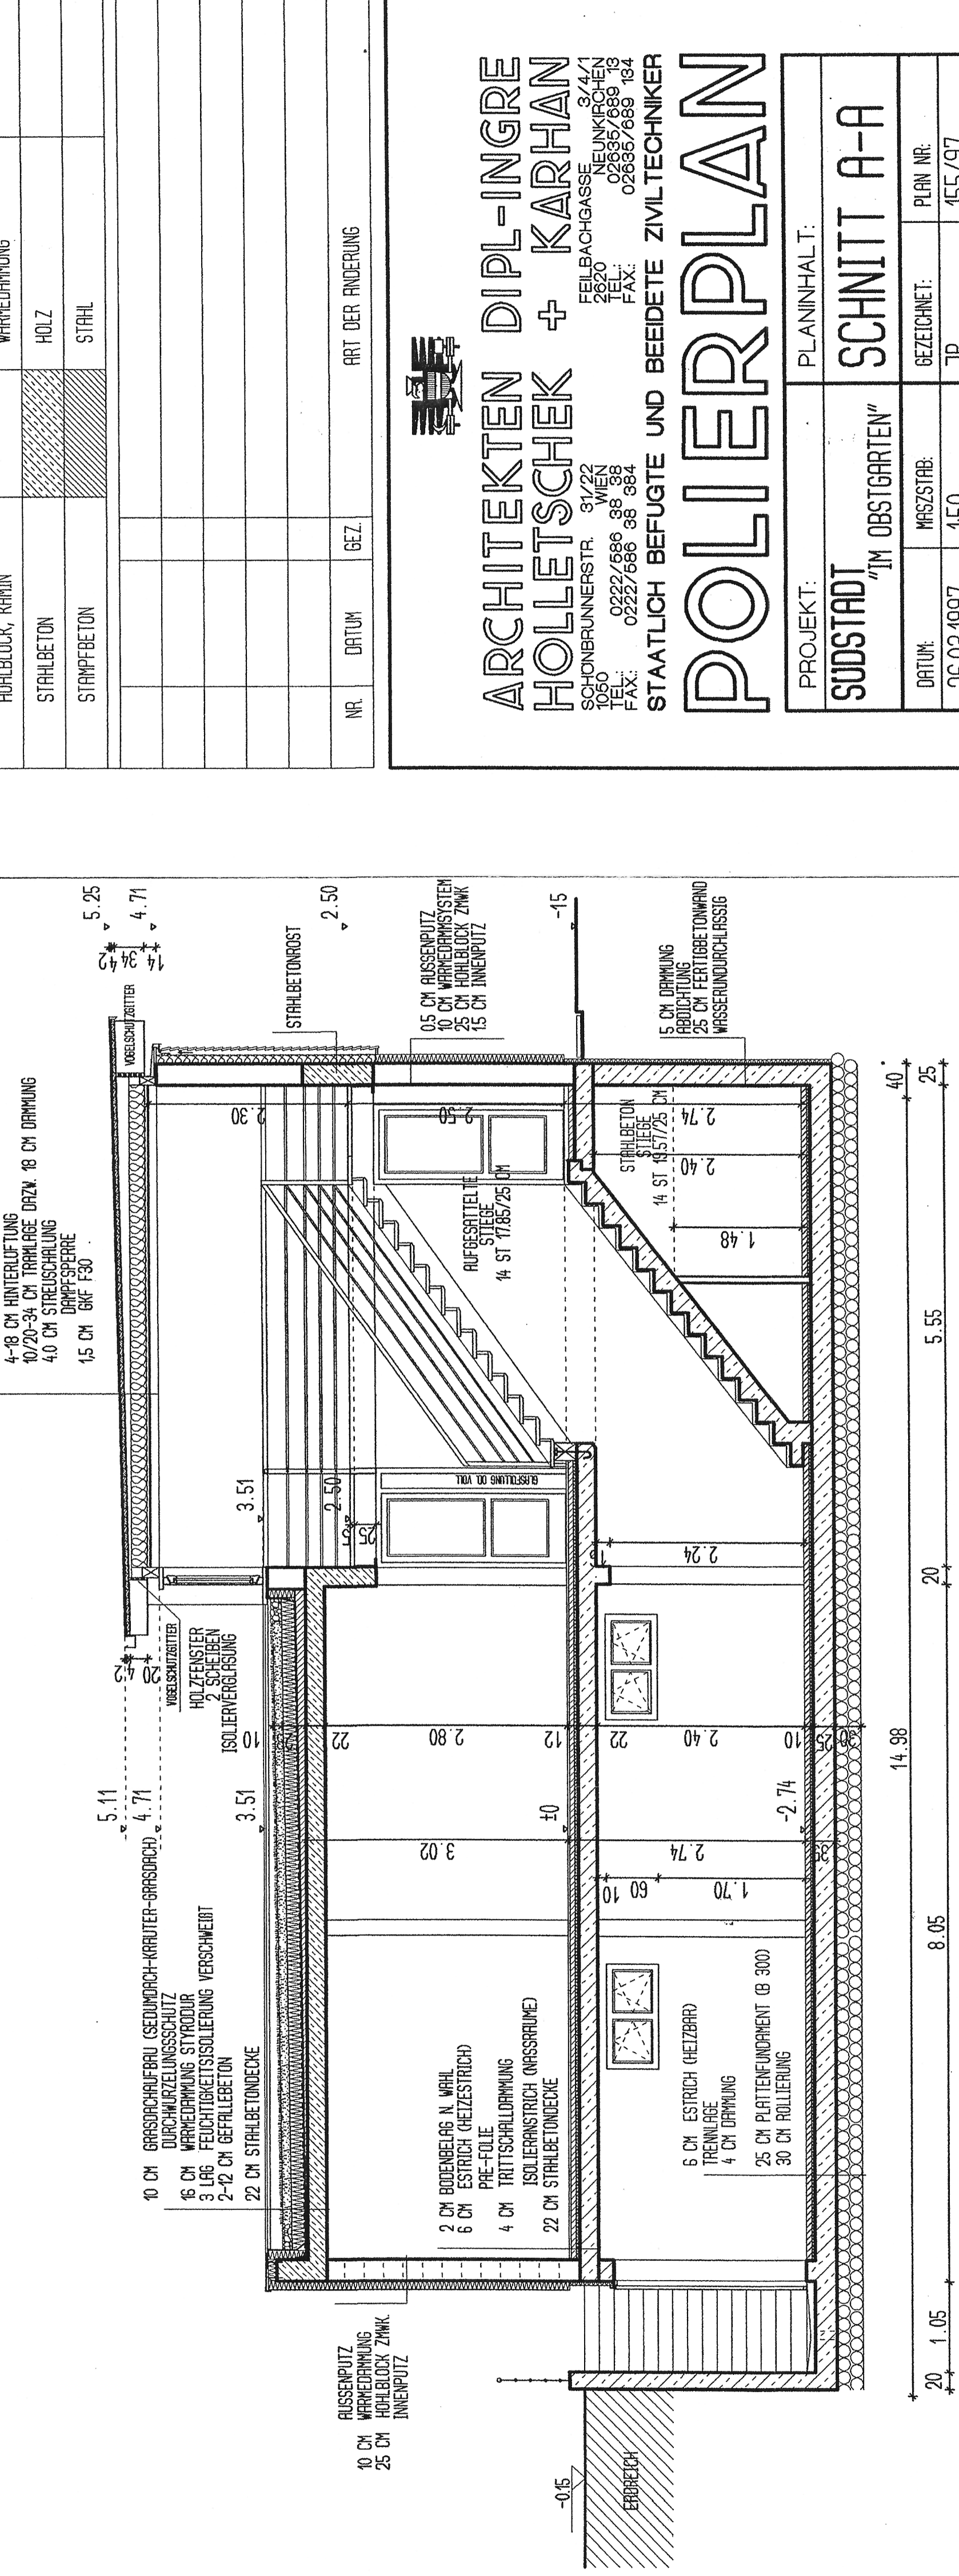

20 1.05 8.05 20 14.98 5.55 40 25

LEGENDE

HOCHLOCHZIEGEL	GK-STANDERW.
DUEWA,VOLLZIEGEL	FERTIGBETON
HOHLBLOCK, KAMIN	WÄRMEDÄMMUNG
STAHLBETON	HOLZ
STAMPFBETON	STAHL

NR.	DATUM	GEZ.	ART DER ÄNDERUNG



ARCHITEKTEN DIPL-INGRE
 HOLLETSCHKE + KARHAN

SCHÖNBRUNNERSTR. 31/22
 1060 WIEN
 TEL.: 0222/586 88 88
 FAX: 0222/586 88 384

FEILBACHGASSE 3/4/1
 NEUKIRCHEN
 1060 WIEN
 TEL.: 0222/586 88 88
 FAX: 0222/586 88 384

STAATLICH BEFUGTE UND BEEIDETE ZIVILTECHNIKER
POLIERPLAN

PROJEKT:	PLANINHALT:
SUDSTADT "IM OBSTGARTEN"	SCHNITT A-A
DATUM:	GEZEICHNET:
26.03.1997	JP
MASZTAB:	PLAN NR.
1:50	155/97
KOTEN ÜBERPRÜFEN !	NATURMASZE NEHMEN !