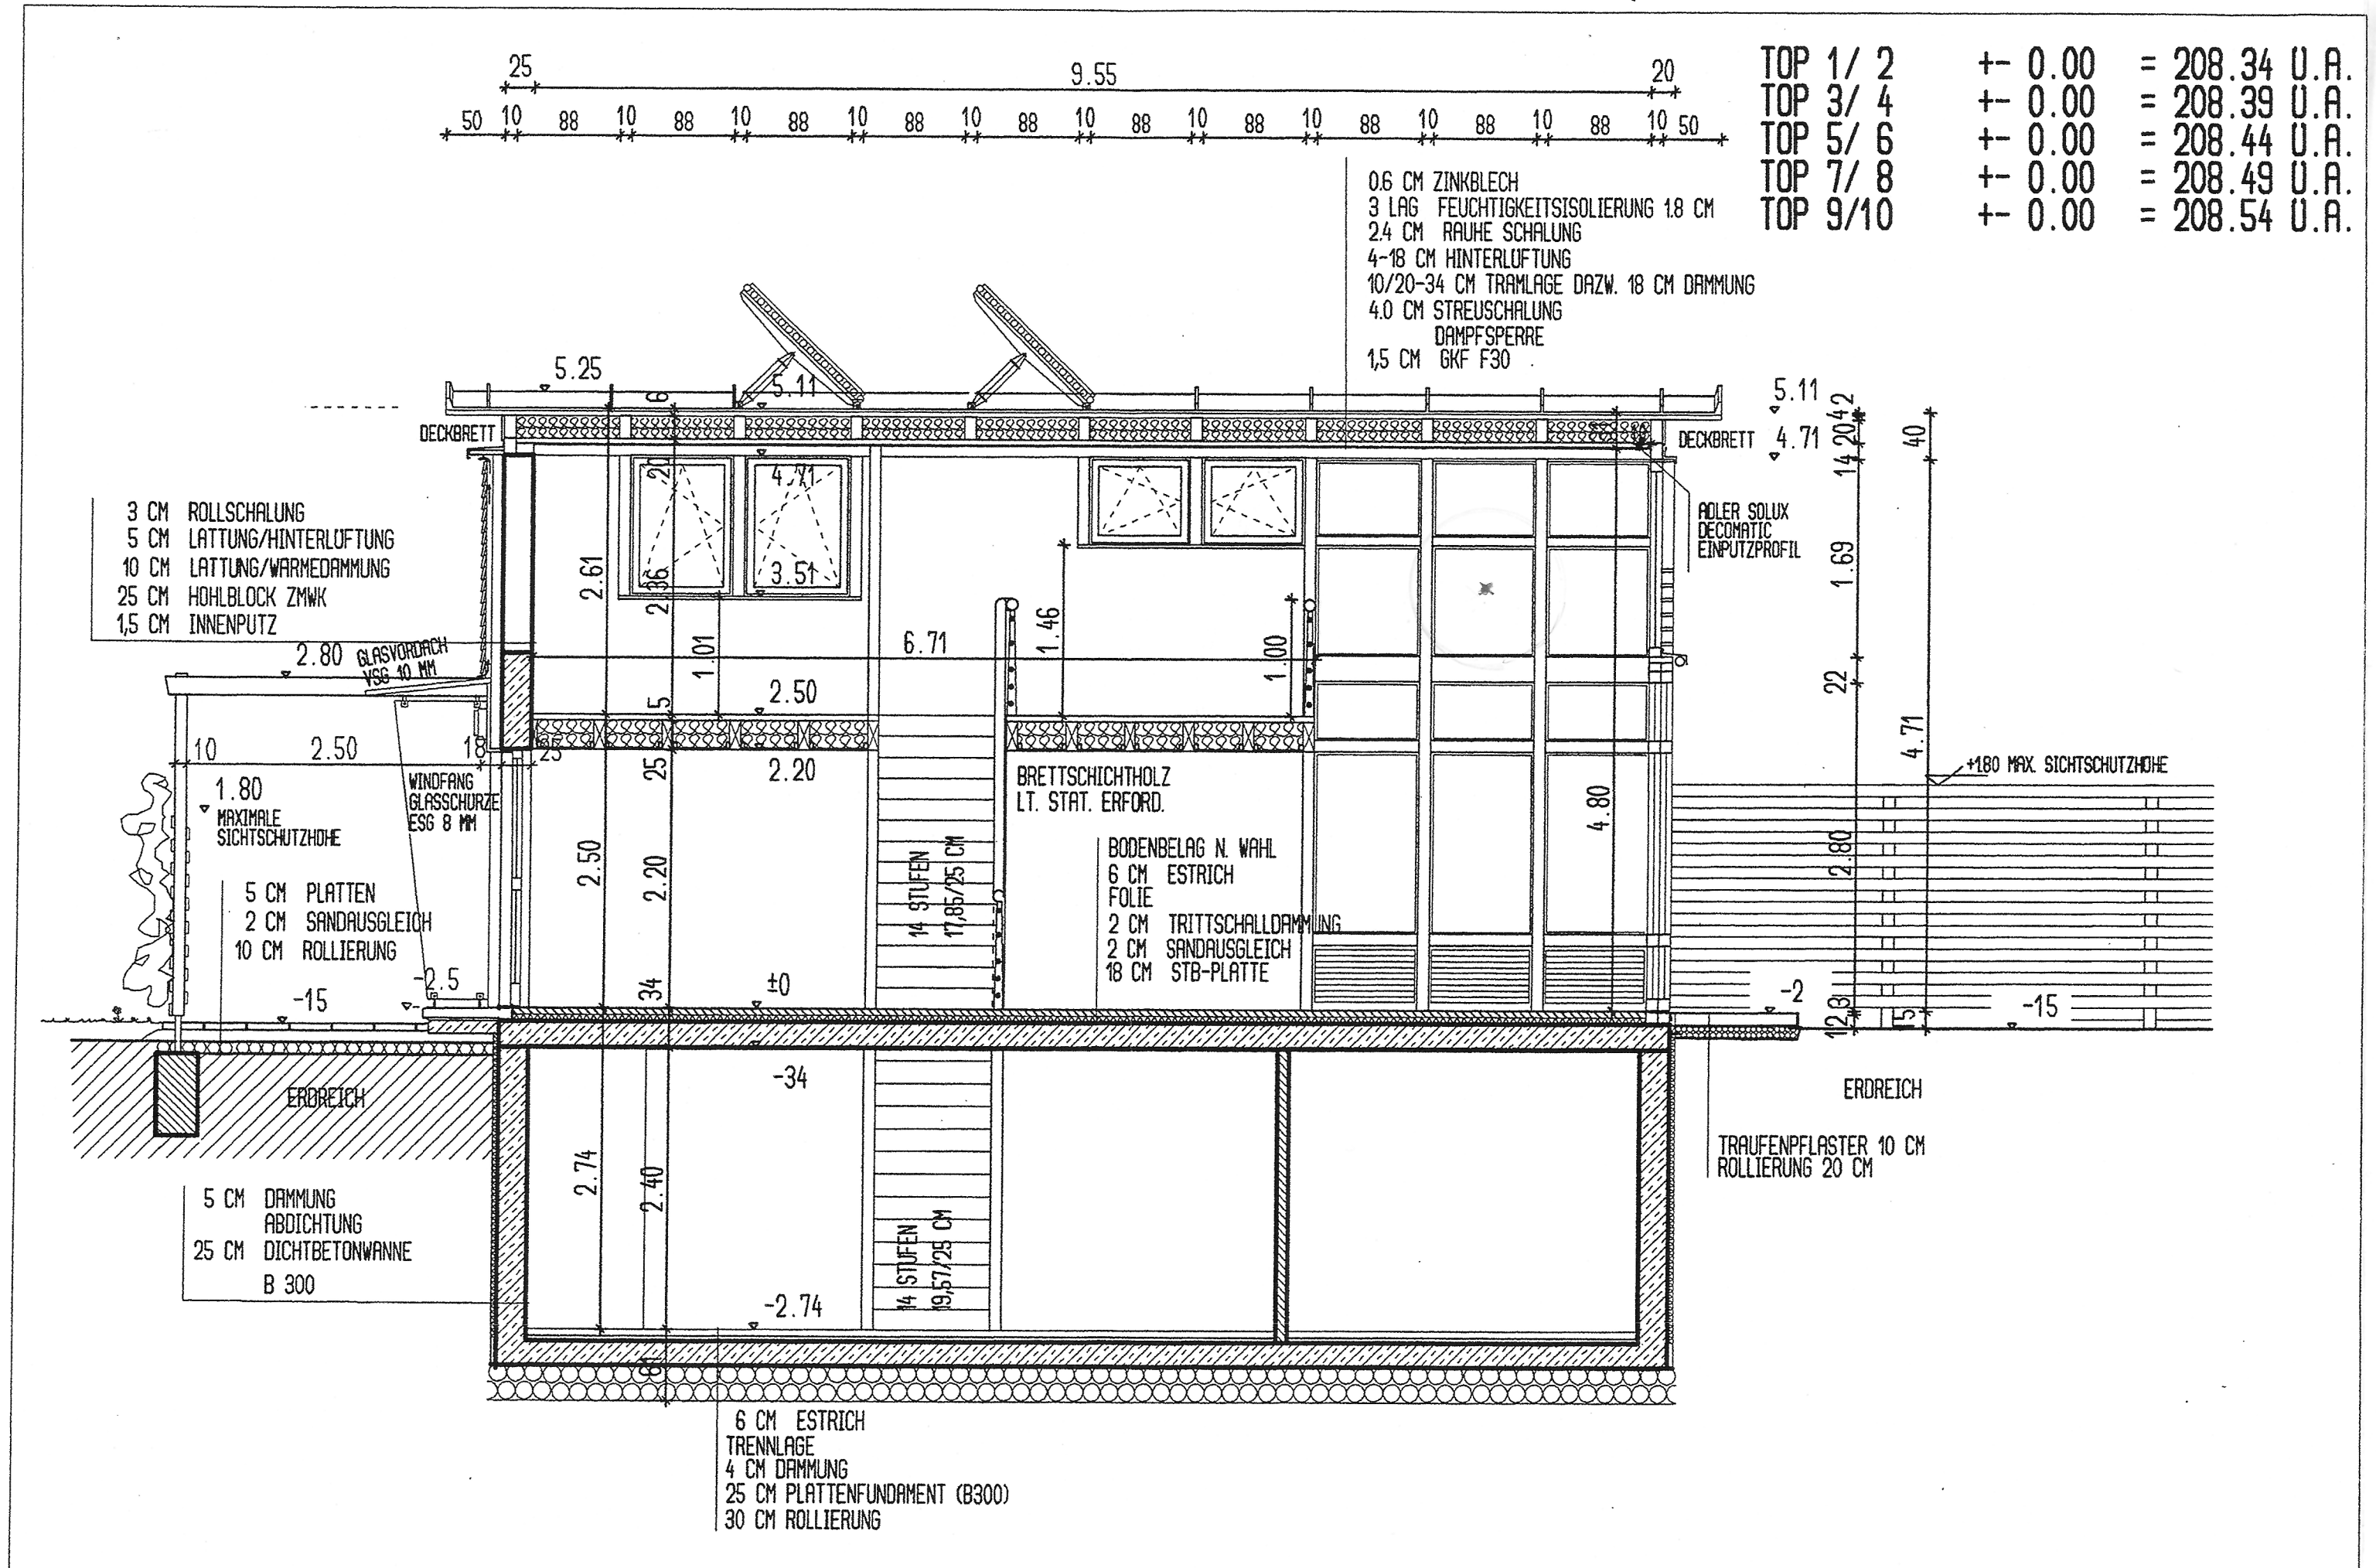

LEGENDE

HOCHLOCHZIEGEL		GK-STANDERW.	
DUEWA,VOLLZIEGEL		GLAS	
HOHLBLOCK, KAMIN		WARMEDAMMUNG	
STAHLBETON		HOLZ	
STAMPFBETON		STAHL	

NR.	DATUM	GEZ.	ART DER ANDERUNG

PARIE:

ARCHITEKTEN DIPL.-INGRE
HOLLETSCHEK + KARHAN

SCHONBRUNNERSTR. 31/22
1050 WIEN
TEL.: 0222/683 38 38
FAX.: 0222/683 38 384

FEILBACHGASSE 3/4/1
2620 NEUNKIRCHEN
TEL.: 02635/689 13
FAX.: 02635/689 134

STAATLICH BEFUGTE UND BEEIDETE ZIVILTECHNIKER

POLIERPLAN

PROJEKT:		PLANINHALT:	
SÜDSTADT "IM OBSTGARTEN"		SCHNITT B-B	
DATUM:	MASZSTAB:	GEZEICHNET:	PLAN NR:
25.03.1997	1:50	JP	156/97
KOTEN ÜBERPRÜFEN !		NATURMASZE NEHMEN !	